



POSSIBILITÉ D'AJOUT DE GARDE-CORPS AUX GALERIES AVANTS ET ARRIÈRES. À DÉTERMINER AVEC LE NIVEAU RÉEL DU TERRAIN.  
/ RAILINGS AT FRONT AND BACK STOOPS MAY BE REQUIRED.  
TO BE DETERMINED ON SITE ACCORDING TO FINISHED LAND LEVEL.

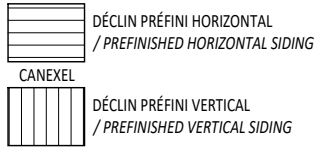

| INITIALES/INITIALS       |                    |
|--------------------------|--------------------|
| ACHETEUR(S)/<br>BUYER(S) | VENDEUR/<br>VENDOR |
|                          |                    |
| DATE:                    |                    |


## AVANT / FRONT

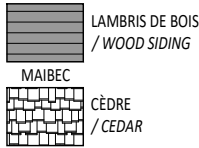

G

D

## ARRIÈRE / REAR

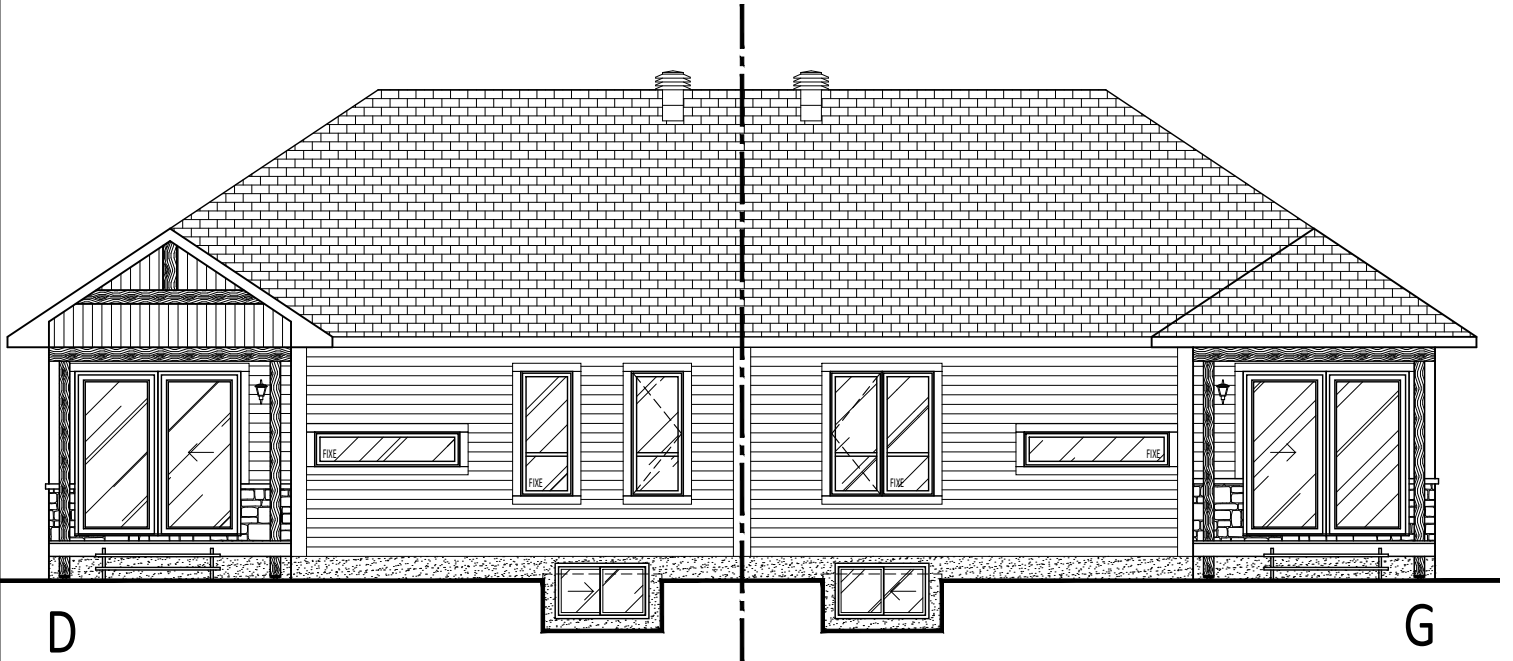

D

G

SUPERFICIE TOTALE / TOTAL AREA: 1 258 PI.CA / SQ.FT

SUPERFICIE GARAGE / GARAGE AREA: 294 PI.CA / SQ.FT

|               |                              |
|---------------|------------------------------|
| MODÈLE/MODEL: | <b>GILMOUR</b>               |
| DESCRIPTION:  | SEMI-DÉTACHÉ / SEMI-DETACHED |

|              |          |
|--------------|----------|
| CÔTÉ / SIDE: | <b>D</b> |
|--------------|----------|

|              |                                   |
|--------------|-----------------------------------|
| PLAN:        | <b>FAÇADES / FACADES</b>          |
| DESCRIPTION: | AVANT ET ARRIÈRE / FRONT AND BACK |

|         |   |
|---------|---|
| OPTION: | - |
|---------|---|





NOTES GÉNÉRALES/GENERAL NOTES:

- Certains détails peuvent différer./Some details may vary.
- Les dimensions sont approximatives./Dimensions are approximate.
- L'emplacement de la fournaise, du chauffe-eau sans réservoir et du panneau électrique peuvent varier./The location of the furnace, the tankless water heater and the electrical panel may vary.
- LaVérendrye se réserve le droit de modifier, supprimer et/ou remplacer certains éléments sans préavis./LaVérendrye reserves the right to modify, eliminate and/or substitute specifications without prior notice.

181022


|                      |                               |
|----------------------|-------------------------------|
| PROJET/<br>PROJECT:  | <b>RUISSEAU CHELSEA CREEK</b> |
| ADRESSE/<br>ADDRESS: |                               |
| ÉCHELLE/SCALE:       | VENDEUR/VENDOR:               |
| N/A                  |                               |
| DATE:                | DESSINÉ PAR/DRAWN BY:         |

POSSIBILITÉ D'AJOUT DE GARDE-CORPS AUX GALERIES AVANTS ET ARRIÈRES. À DÉTERMINER AVEC LE NIVEAU RÉEL DU TERRAIN.  
/ RAILINGS AT FRONT AND BACK STOOPS MAY BE REQUIRED.  
TO BE DETERMINED ON SITE ACCORDING TO FINISHED LAND LEVEL.

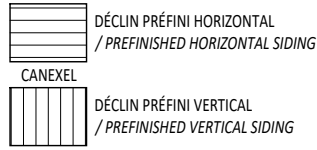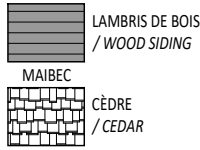

| INITIALES/INITIALS       |                    |
|--------------------------|--------------------|
| ACHETEUR(S)/<br>BUYER(S) | VENDEUR/<br>VENDOR |
|                          |                    |
| DATE:                    |                    |

## STANDARD / STANDARD

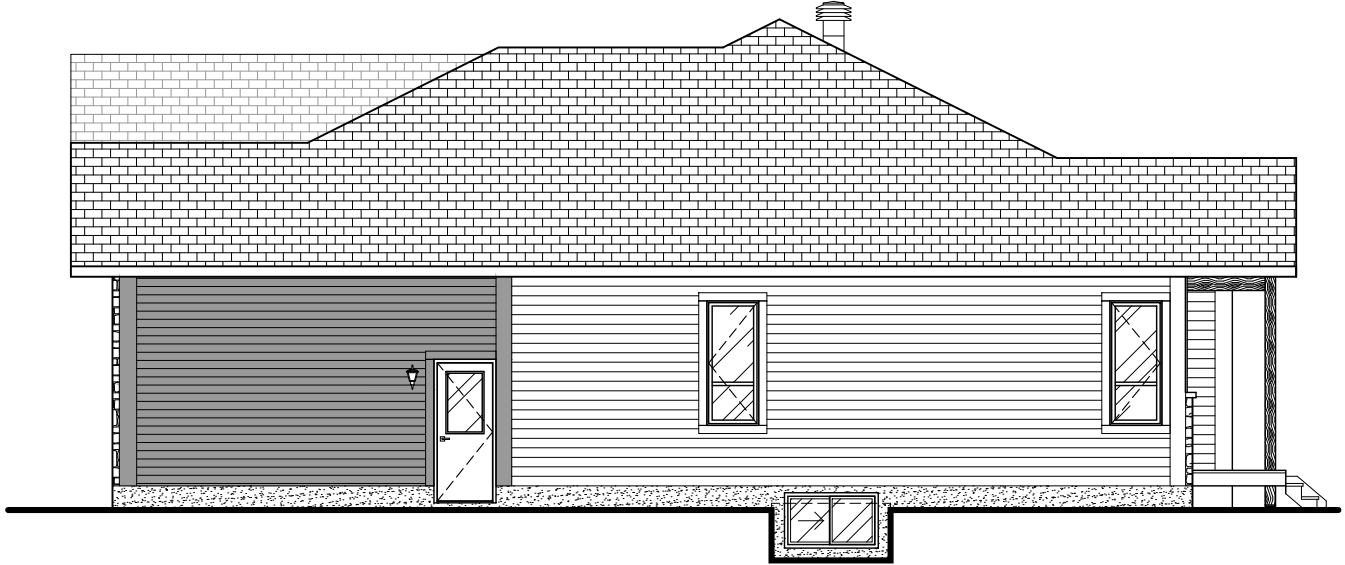

## SUR RUE & PASSAGE / ON STREET & CROSSING



|               |                                     |              |          |              |  |         |   |
|---------------|-------------------------------------|--------------|----------|--------------|--|---------|---|
| MODÈLE/MODEL: | <b>GILMOUR</b>                      | CÔTÉ / SIDE: | <b>D</b> | PLAN:        | <b>FAÇADES / FACADES</b>               | OPTION: | - |
| DESCRIPTION:  | <b>SEMI-DÉTACHÉ / SEMI-DETACHED</b> |              |          | DESCRIPTION: | <b>LATÉRALE DROITE / LATERAL RIGHT</b> |         |   |

63, chemin de Montréal E, Gatineau (Québec) J8M 1K3  
 t 819.663.0003 f 819.663.5006 c info@constructionlaverendrye.com  
 www.constructionlaverendrye.com

NOTES GÉNÉRALES/GENERAL NOTES:  
 - Certains détails peuvent différer./Some details may vary.  
 - Les dimensions sont approximatives./Dimensions are approximate.  
 - L'emplacement de la fournaise, du chauffe-eau sans réservoir et du panneau électrique peuvent varier./The location of the furnace, the tankless water heater and the electrical panel may vary.  
 - LaVérendrye se réserve le droit de modifier, supprimer et/ou remplacer certains éléments sans préavis./LaVérendrye reserves the right to modify, eliminate and/or substitute specifications without prior notice.

181022

|                      |                               |
|----------------------|-------------------------------|
| PROJET/<br>PROJECT:  | <b>RUISSEAU CHELSEA CREEK</b> |
| ADRESSE/<br>ADDRESS: |                               |
| ECHELLE/SCALE:       | VENDEUR/VENDOR:               |
| N/A                  |                               |
| DATE:                | DESSINÉ PAR/DRAWN BY:         |

**LÉGENDE FINIS PLANCHERS / FLOORING LEGEND**


- ◊ CÉRAMIQUE / TILE
- ◊ BOIS-FRANC / HARDWOOD
- ◊ STRATIFIÉ / LAMINATE
- ◊ TAPIS / CARPET

**LÉGENDE ÉLECTRIQUE / ELECTRICAL LEGEND**

- ▽ SORTIE DE CÂBLE / CABLE OUTLET
- ⊙ ÉCLAIRAGE SUSPENDU / SUSPENDED LIGHTING
- ▼ SORTIE DE TÉLÉPHONE / PHONE OUTLET
- ⊗ ÉCLAIRAGE ENCASTRÉ / RECESSED LIGHTING
- VENTILATEUR / FAN

INITIALES/INITIALS

|                        |                  |
|------------------------|------------------|
| ACHETEUR(S) / BUYER(S) | VENDEUR / VENDOR |
|                        |                  |
| DATE:                  |                  |

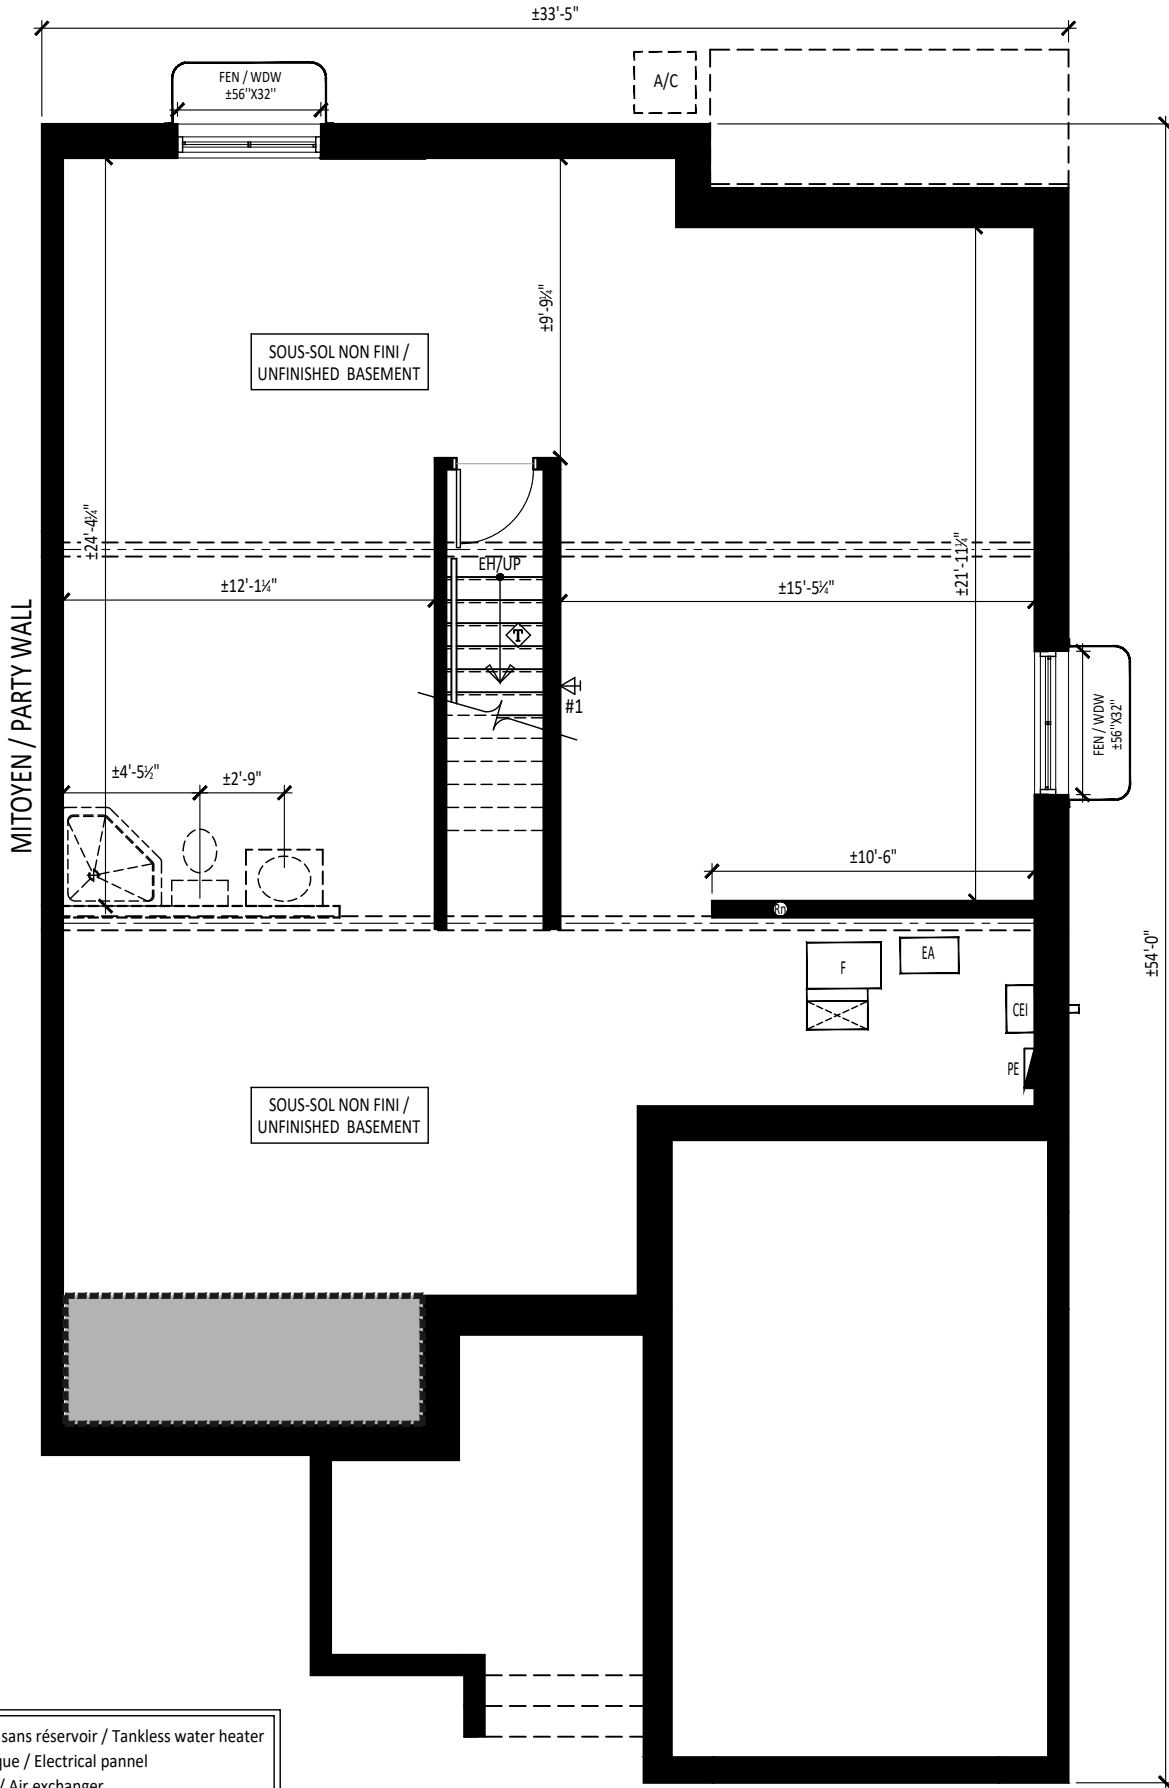

- CESR : Chauffe-eau sans réservoir / Tankless water heater
- PE : Panneau électrique / Electrical pannel
- EA : Échangeur d'air / Air exchanger
- F : Fournaise / Furnace
- Rn : Conduit pour radon / Pipe for radon
- AC : Air climatisé / Air conditioner
- ▭ Entrée des services à l'avant / Services entry in front

|  |                       |  |                   |
|--|-----------------------|--|-------------------|
| MODÈLE/MODEL: <b>GILMOUR</b><br>DESCRIPTION: <b>SEMI-DÉTACHÉ / SEMI-DETACHED</b> | CÔTÉ / SIDE: <b>D</b> | PLAN: <b>SOUS-SOL / BASEMENT</b><br>DESCRIPTION: <b>STANDARD</b> | OPTION: <b>S1</b> |
|--|-----------------------|--|-------------------|

**LaVérendrye**  
CONSTRUCTION

63, chemin de Montréal E, Gatineau (Québec) J8M 1K3  
 t 819.663.0003 f 819.663.5006 c info@constructionlaverendrye.com  
 www.constructionlaverendrye.com

NOTES GÉNÉRALES/GENERAL NOTES:

- Certains détails peuvent différer./Some details may vary.
- Les dimensions sont approximatives./Dimensions are approximate.
- L'emplacement de la fournaise, du chauffe-eau sans réservoir et du panneau électrique peuvent varier./The location of the furnace, the tankless water heater and the electrical panel may vary.
- LaVérendrye se réserve le droit de modifier, supprimer et/ou remplacer certains éléments sans préavis./LaVérendrye reserves the right to modify, eliminate and/or substitute specifications without prior notice.

**181022**

|   |                       |
|---|-----------------------|
| PROJET/PROJECT: <b>RUISSEAU CHELSEA CREEK</b> |                       |
| ADRESSE/ADDRESS:                              |                       |
| ECHELLE/SCALE: <b>N/A</b>                     | VENDEUR/VENDOR:       |
| DATE:   | DESSINÉ PAR/DRAWN BY: |

LÉGENDE FINIS PLANCHERS / FLOORING LEGEND


- ◊ CÉRAMIQUE / TILE
- ◻ BOIS-FRANC / HARDWOOD
- ◻ STRATIFIÉ / LAMINATE
- ◻ TAPIS / CARPET

LÉGENDE ÉLECTRIQUE / ELECTRICAL LEGEND

- ▽ SORTIE DE CÂBLE / CABLE OUTLET
- ▽ SORTIE DE TÉLÉPHONE / PHONE OUTLET
- VENTILATEUR / FAN
- ⊙ ÉCLAIRAGE SUSPENDU / SUSPENDED LIGHTING
- ⊗ ÉCLAIRAGE ENCASTRÉ / RECESSED LIGHTING

INITIALES/INITIALS

|                        |                  |
|------------------------|------------------|
| ACHETEUR(S) / BUYER(S) | VENDEUR / VENDOR |
|                        |                  |
| DATE:                  |                  |

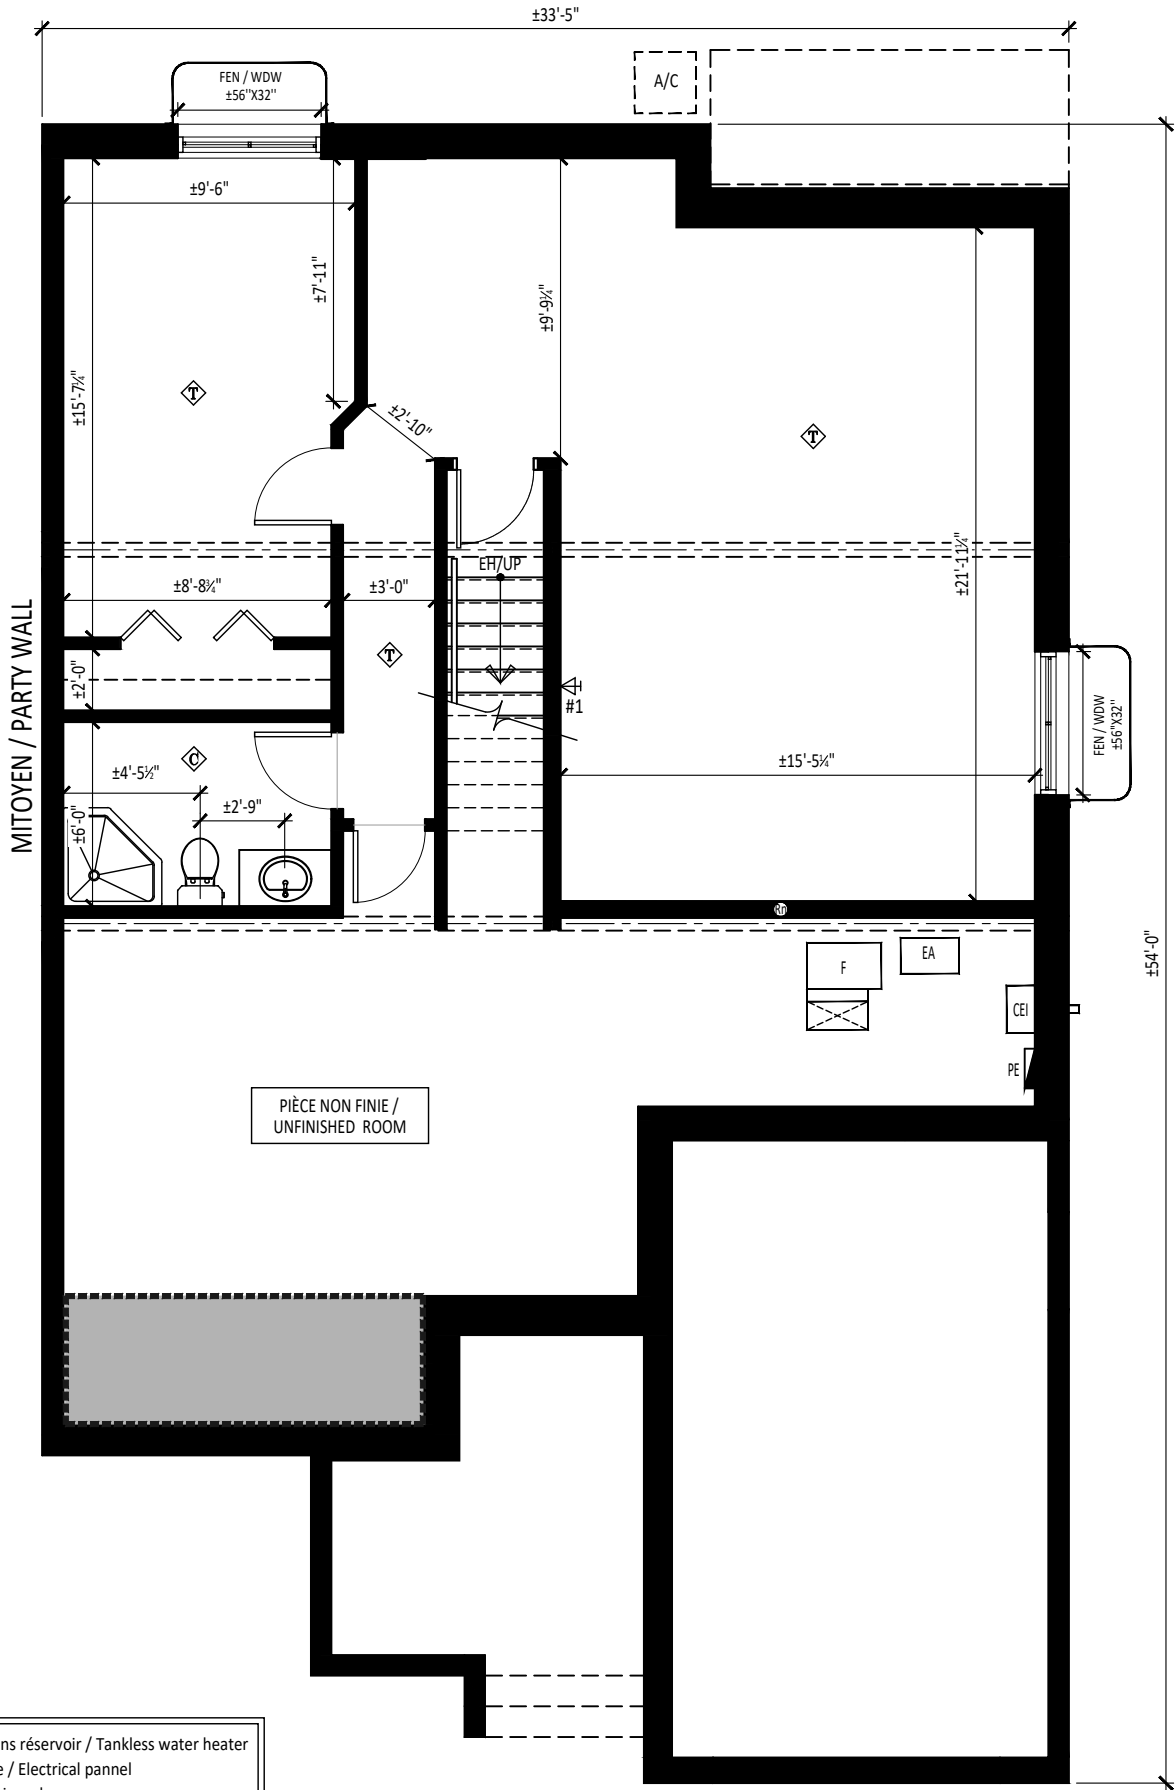

- CESR : Chauffe-eau sans réservoir / Tankless water heater
- PE: Panneau électrique / Electrical pannel
- EA: Échangeur d'air / Air exchanger
- F: Fournaise / Furnace
- Rn: Conduit pour radon / Pipe for radon
- AC: Air climatisé / Air conditioner
- ▭ Entrée des services à l'avant / Services entry in front

|               |                                     |              |          |              |                            |         |           |
|---------------|-------------------------------------|--------------|----------|--------------|----------------------------|---------|-----------|
| MODÈLE/MODEL: | <b>GILMOUR</b>                      | CÔTÉ / SIDE: | <b>D</b> | PLAN:        | <b>SOUS-SOL / BASEMENT</b> | OPTION: | <b>S2</b> |
| DESCRIPTION:  | <b>SEMI-DÉTACHÉ / SEMI-DETACHED</b> | DESCRIPTION: |          | DESCRIPTION: | <b>FINI / FINISHED</b>     |         |           |

**LaVérendrye**  
CONSTRUCTION

63, chemin de Montréal E, Gatineau (Québec) J8M 1K3  
 t 819.663.0003 f 819.663.5006 c info@constructionlaverendrye.com  
 www.constructionlaverendrye.com

NOTES GÉNÉRALES/GENERAL NOTES:

- Certains détails peuvent différer./Some details may vary.
- Les dimensions sont approximatives./Dimensions are approximate.
- L'emplacement de la fournaise, du chauffe-eau sans réservoir et du panneau électrique peuvent varier./The location of the furnace, the tankless water heater and the electrical panel may vary.
- LaVérendrye se réserve le droit de modifier, supprimer et/ou remplacer certains éléments sans préavis./LaVérendrye reserves the right to modify, eliminate and/or substitute specifications without prior notice.

**181022**

|                  |                               |
|------------------|-------------------------------|
| PROJET/PROJECT:  | <b>RUISSEAU CHELSEA CREEK</b> |
| ADRESSE/ADDRESS: |                               |
| ÉCHELLE/SCALE:   | VENDEUR/VENDOR:               |
| N/A              |                               |
| DATE:            | DESSINÉ PAR/DRAWN BY:         |

LÉGENDE FINIS PLANCHERS / FLOORING LEGEND


- ◊ CÉRAMIQUE / TILE
- ◻ BOIS-FRANC / HARDWOOD
- ◻ STRATIFIÉ / LAMINATE
- ◻ TAPIS / CARPET

LÉGENDE ÉLECTRIQUE / ELECTRICAL LEGEND

- ▽ SORTIE DE CÂBLE / CABLE OUTLET
- ▽ SORTIE DE TÉLÉPHONE / PHONE OUTLET
- VENTILATEUR / FAN
- ⊙ ÉCLAIRAGE SUSPENDU / SUSPENDED LIGHTING
- ⊗ ÉCLAIRAGE ENCASTRÉ / RECESSED LIGHTING

INITIALES/INITIALS

|                        |                  |
|------------------------|------------------|
| ACHETEUR(S) / BUYER(S) | VENDEUR / VENDOR |
|                        |                  |
| DATE:                  |                  |

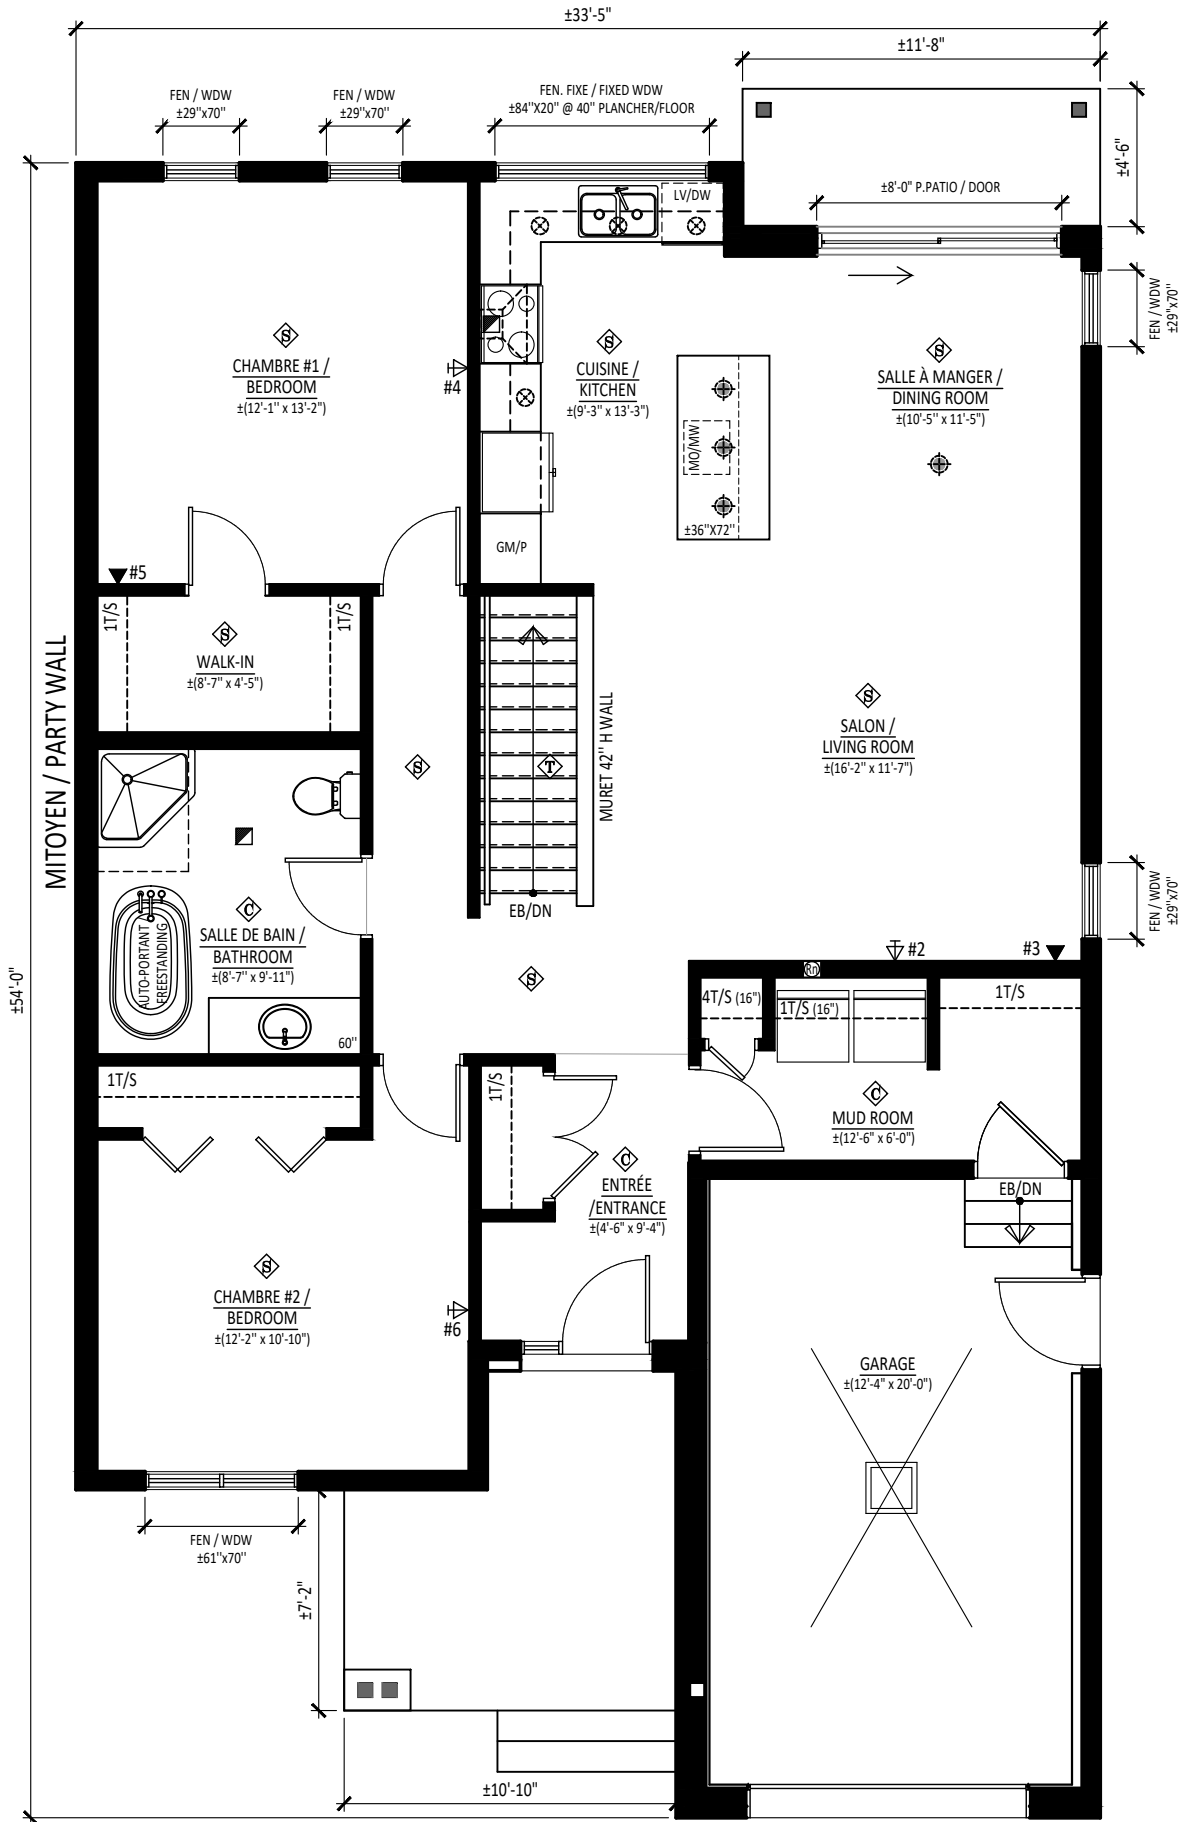

MODÈLE/MODEL:

**GILMOUR**

DESCRIPTION:

SEMI-DÉTACHÉ / SEMI-DETACHED

CÔTÉ / SIDE:

**D**

PLAN:

**REZ-DE-CHAUSSÉE / GROUND FLOOR**

DESCRIPTION:

CUISINE STANDARD / STANDARD KITCHEN

OPTION:

**R1**



63, chemin de Montréal E, Gatineau (Québec) J8M 1K3  
 t 819.663.0003 f 819.663.5006 c info@constructionlaverendrye.com  
 www.constructionlaverendrye.com

NOTES GÉNÉRALES/GENERAL NOTES:

- Certains détails peuvent différer./Some details may vary.
- Les dimensions sont approximatives./Dimensions are approximate.
- L'emplacement de la fournaise, du chauffe-eau sans réservoir et du panneau électrique peuvent varier./The location of the furnace, the tankless water heater and the electrical panel may vary.
- LaVérendrye se réserve le droit de modifier, supprimer et/ou remplacer certains éléments sans préavis./LaVérendrye reserves the right to modify, eliminate and/or substitute specifications without prior notice.

181022

PROJET/PROJECT:

**RUISSEAU CHELSEA CREEK**

ADRESSE/ADDRESS:

ECHELLE/SCALE:

N/A

DATE:

VENDEUR/VENDOR:

DESSINÉ PAR/DRAWN BY: